



**Jednostki urbanistyczne do rewitalizacji na terenie Gminy Izbica
(mapa przeglądowa z podziałem na arkusze)
skala 1:45000**

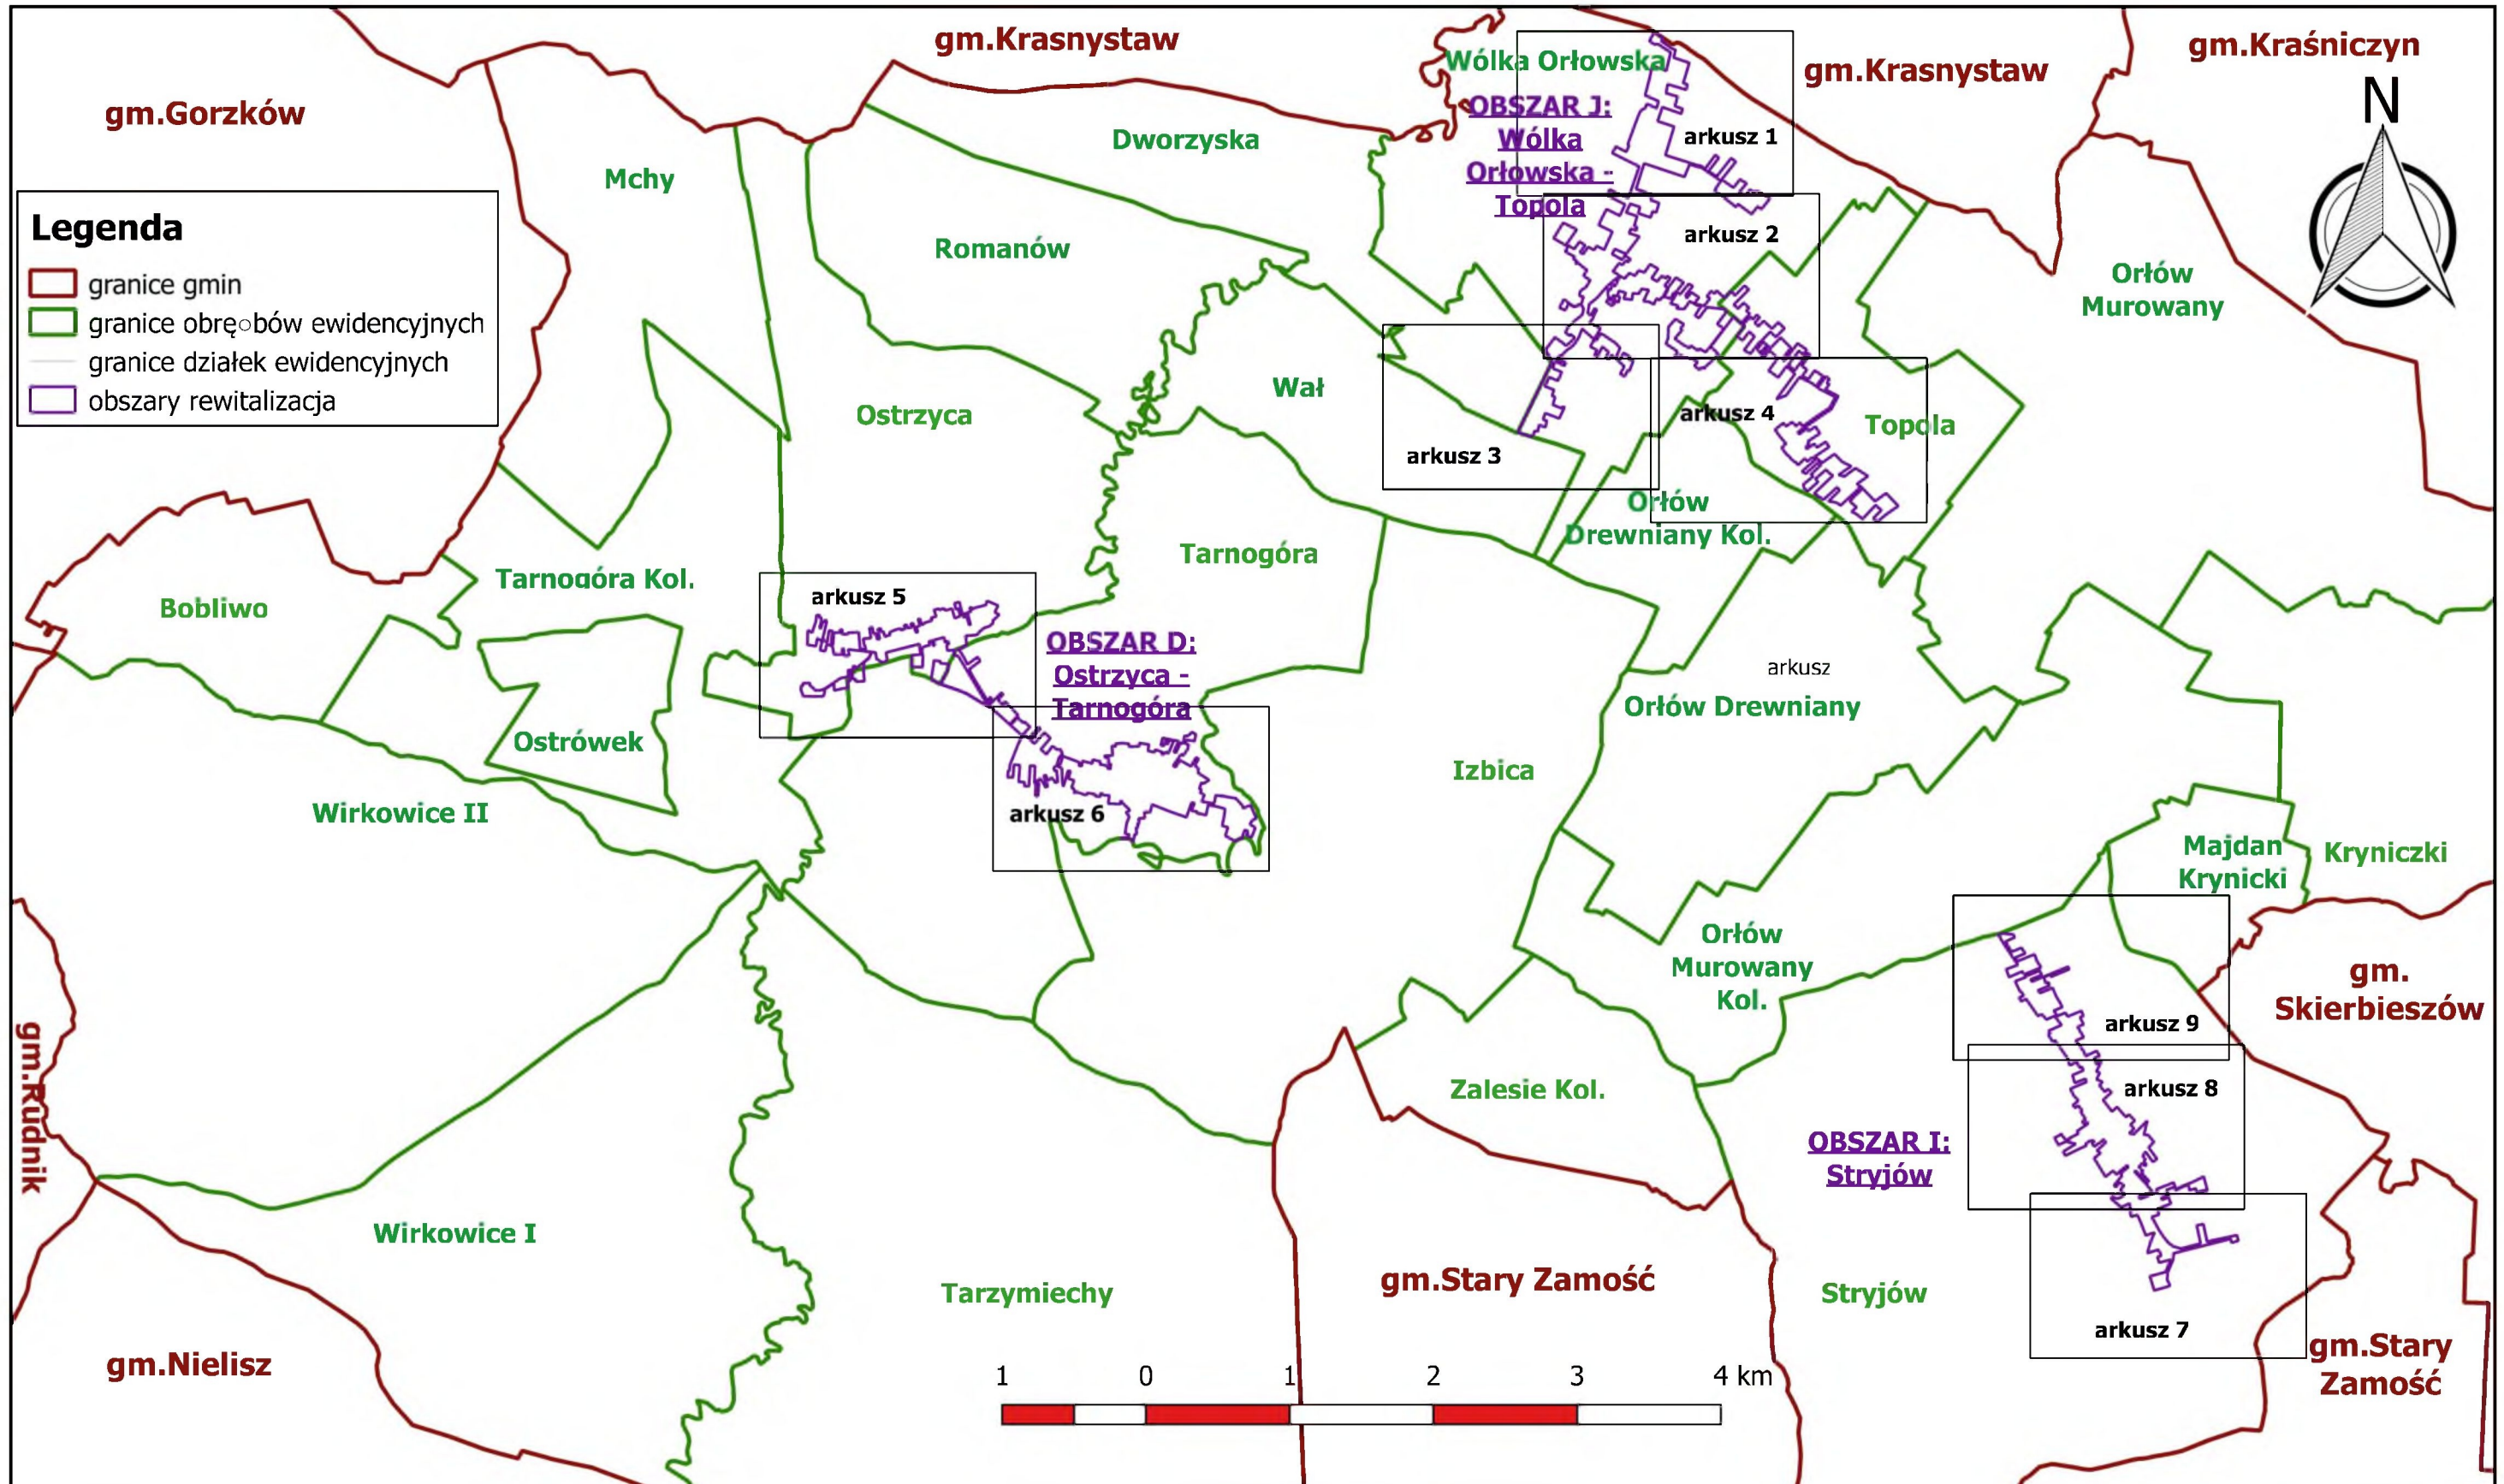

Jednostki urbanistyczne do rewitalizacji na terenie Gminy Izbica
arkusz 1
skala 1:5000

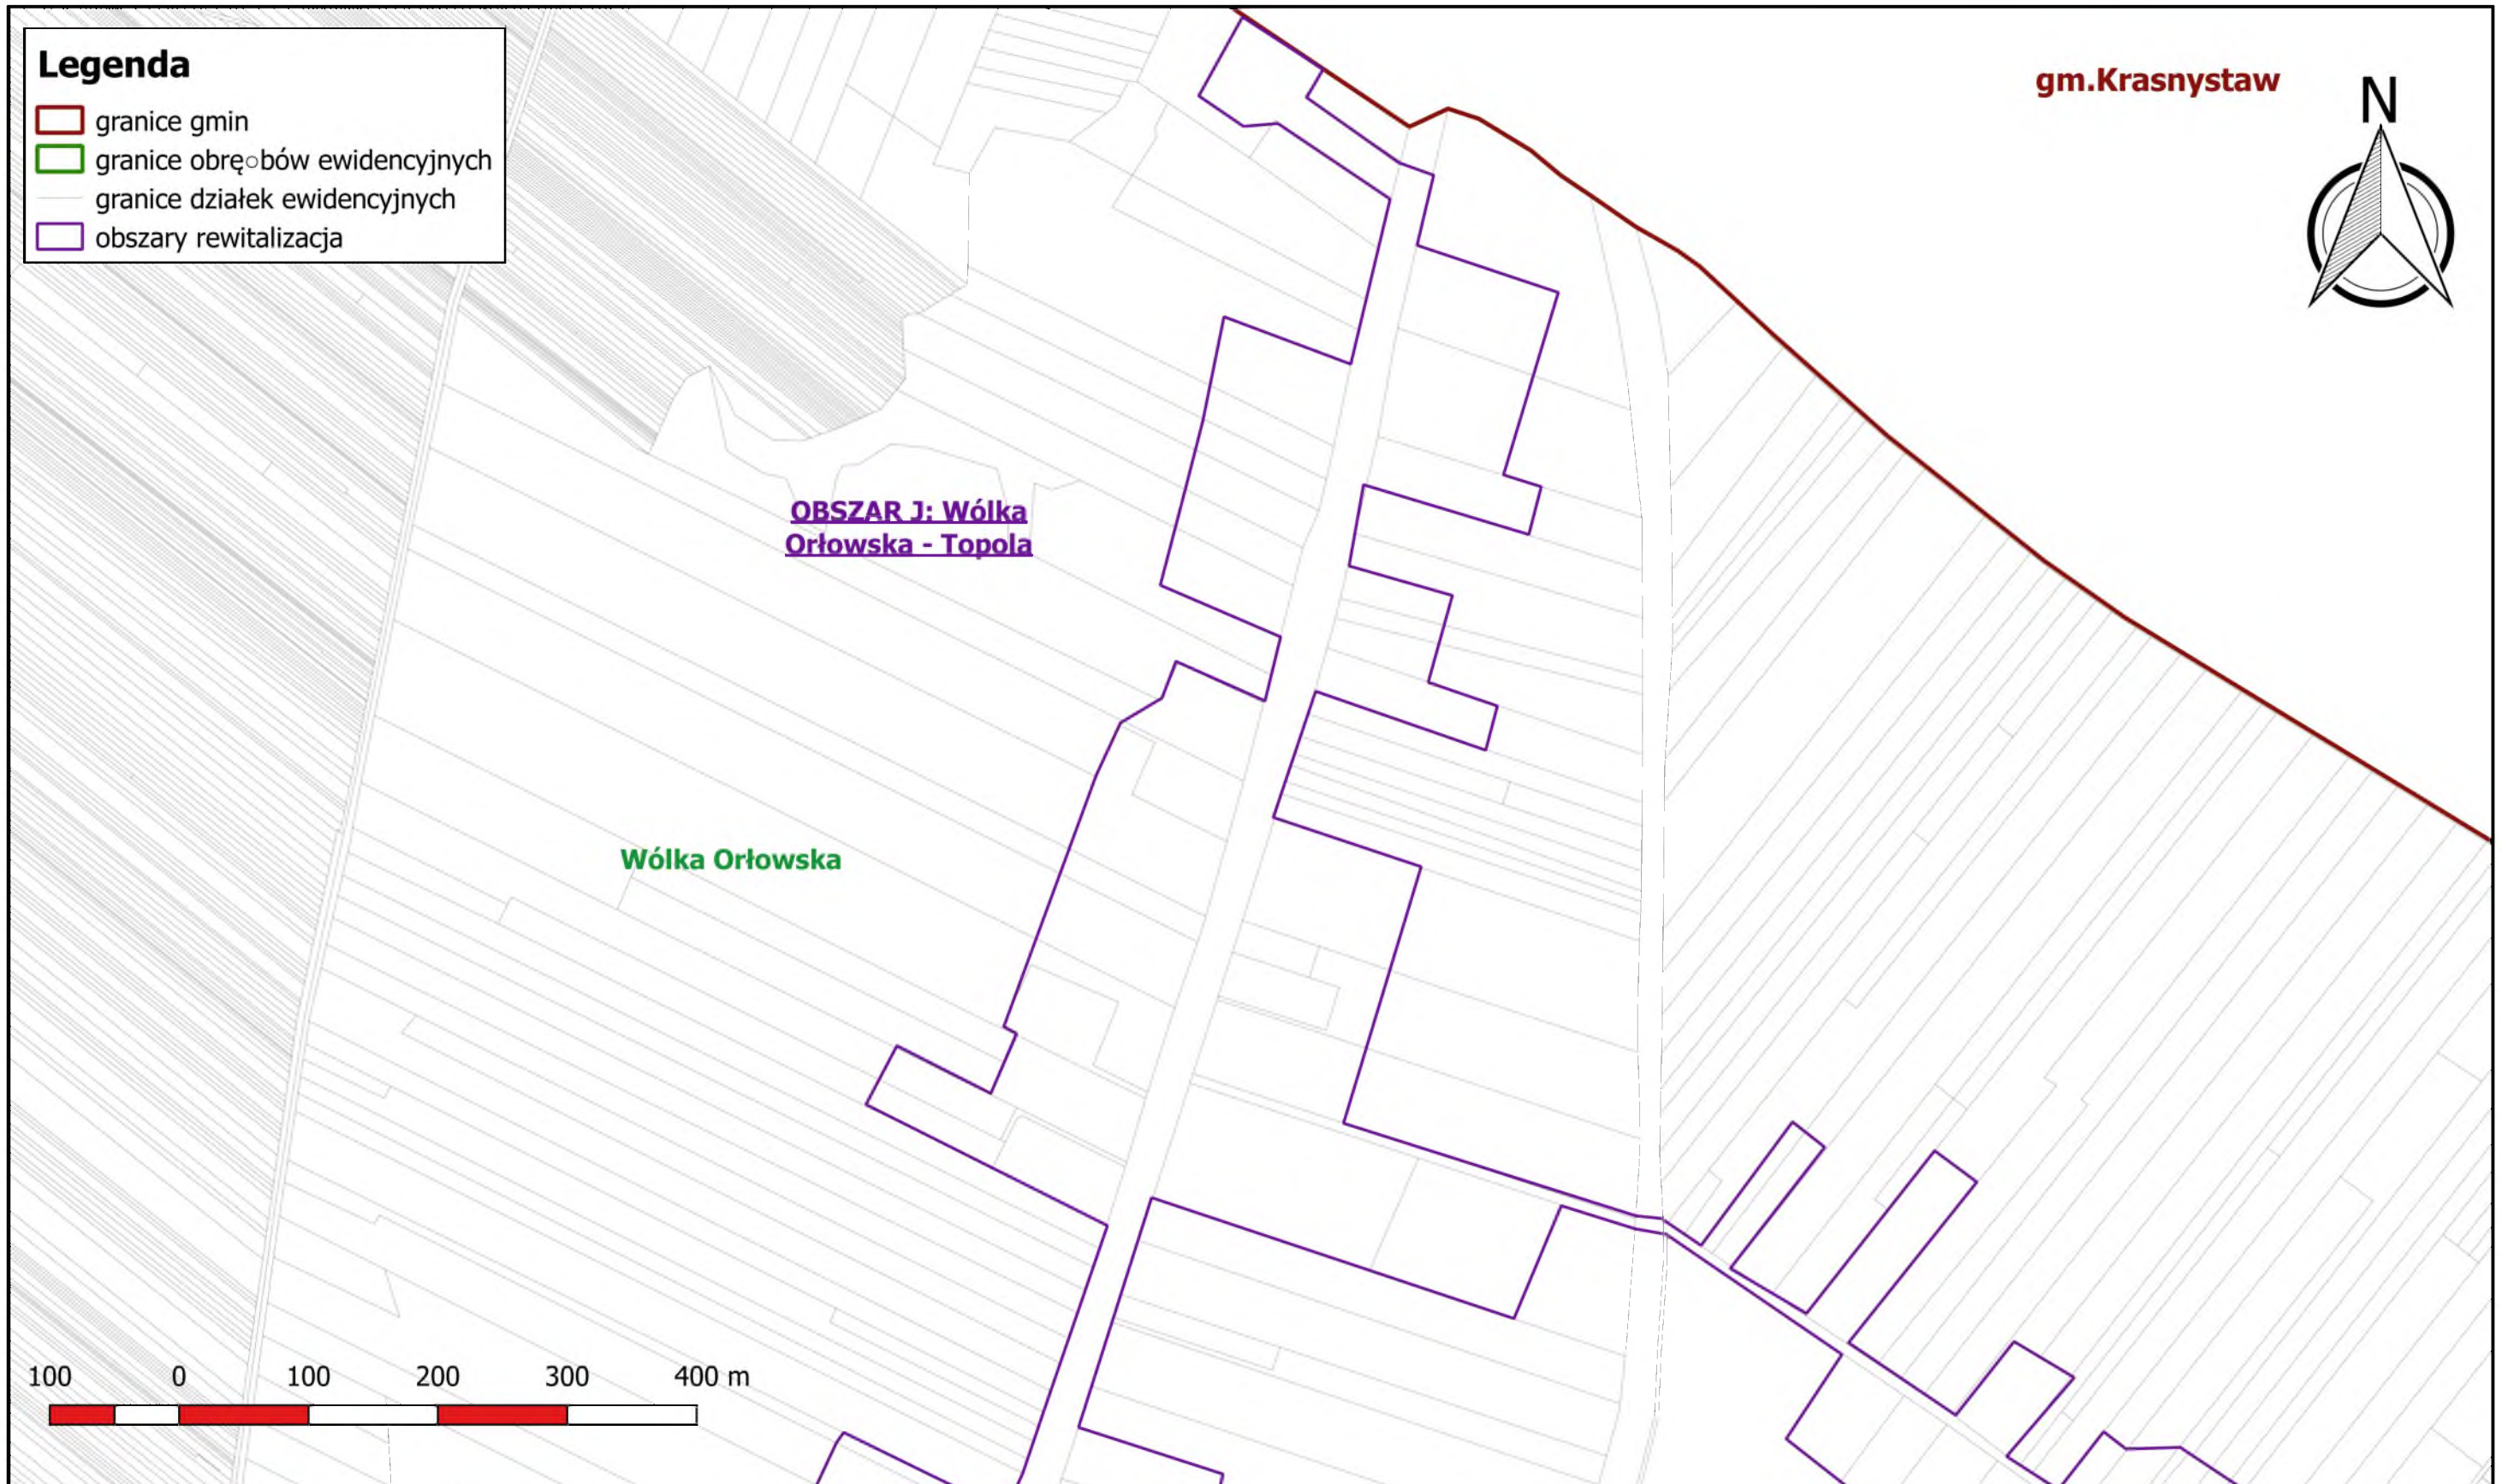

Jednostki urbanistyczne do rewitalizacji na terenie Gminy Izbica
arkusz 2
skala 1:5000




Jednostki urbanistyczne do rewitalizacji na terenie Gminy Izbica
arkusz 3
skala 1:5000




Jednostki urbanistyczne do rewitalizacji na terenie Gminy Izbica
arkusz 4
skala 1:5000



Jednostki urbanistyczne do rewitalizacji na terenie Gminy Izbica
arkusz 5
skala 1:5000

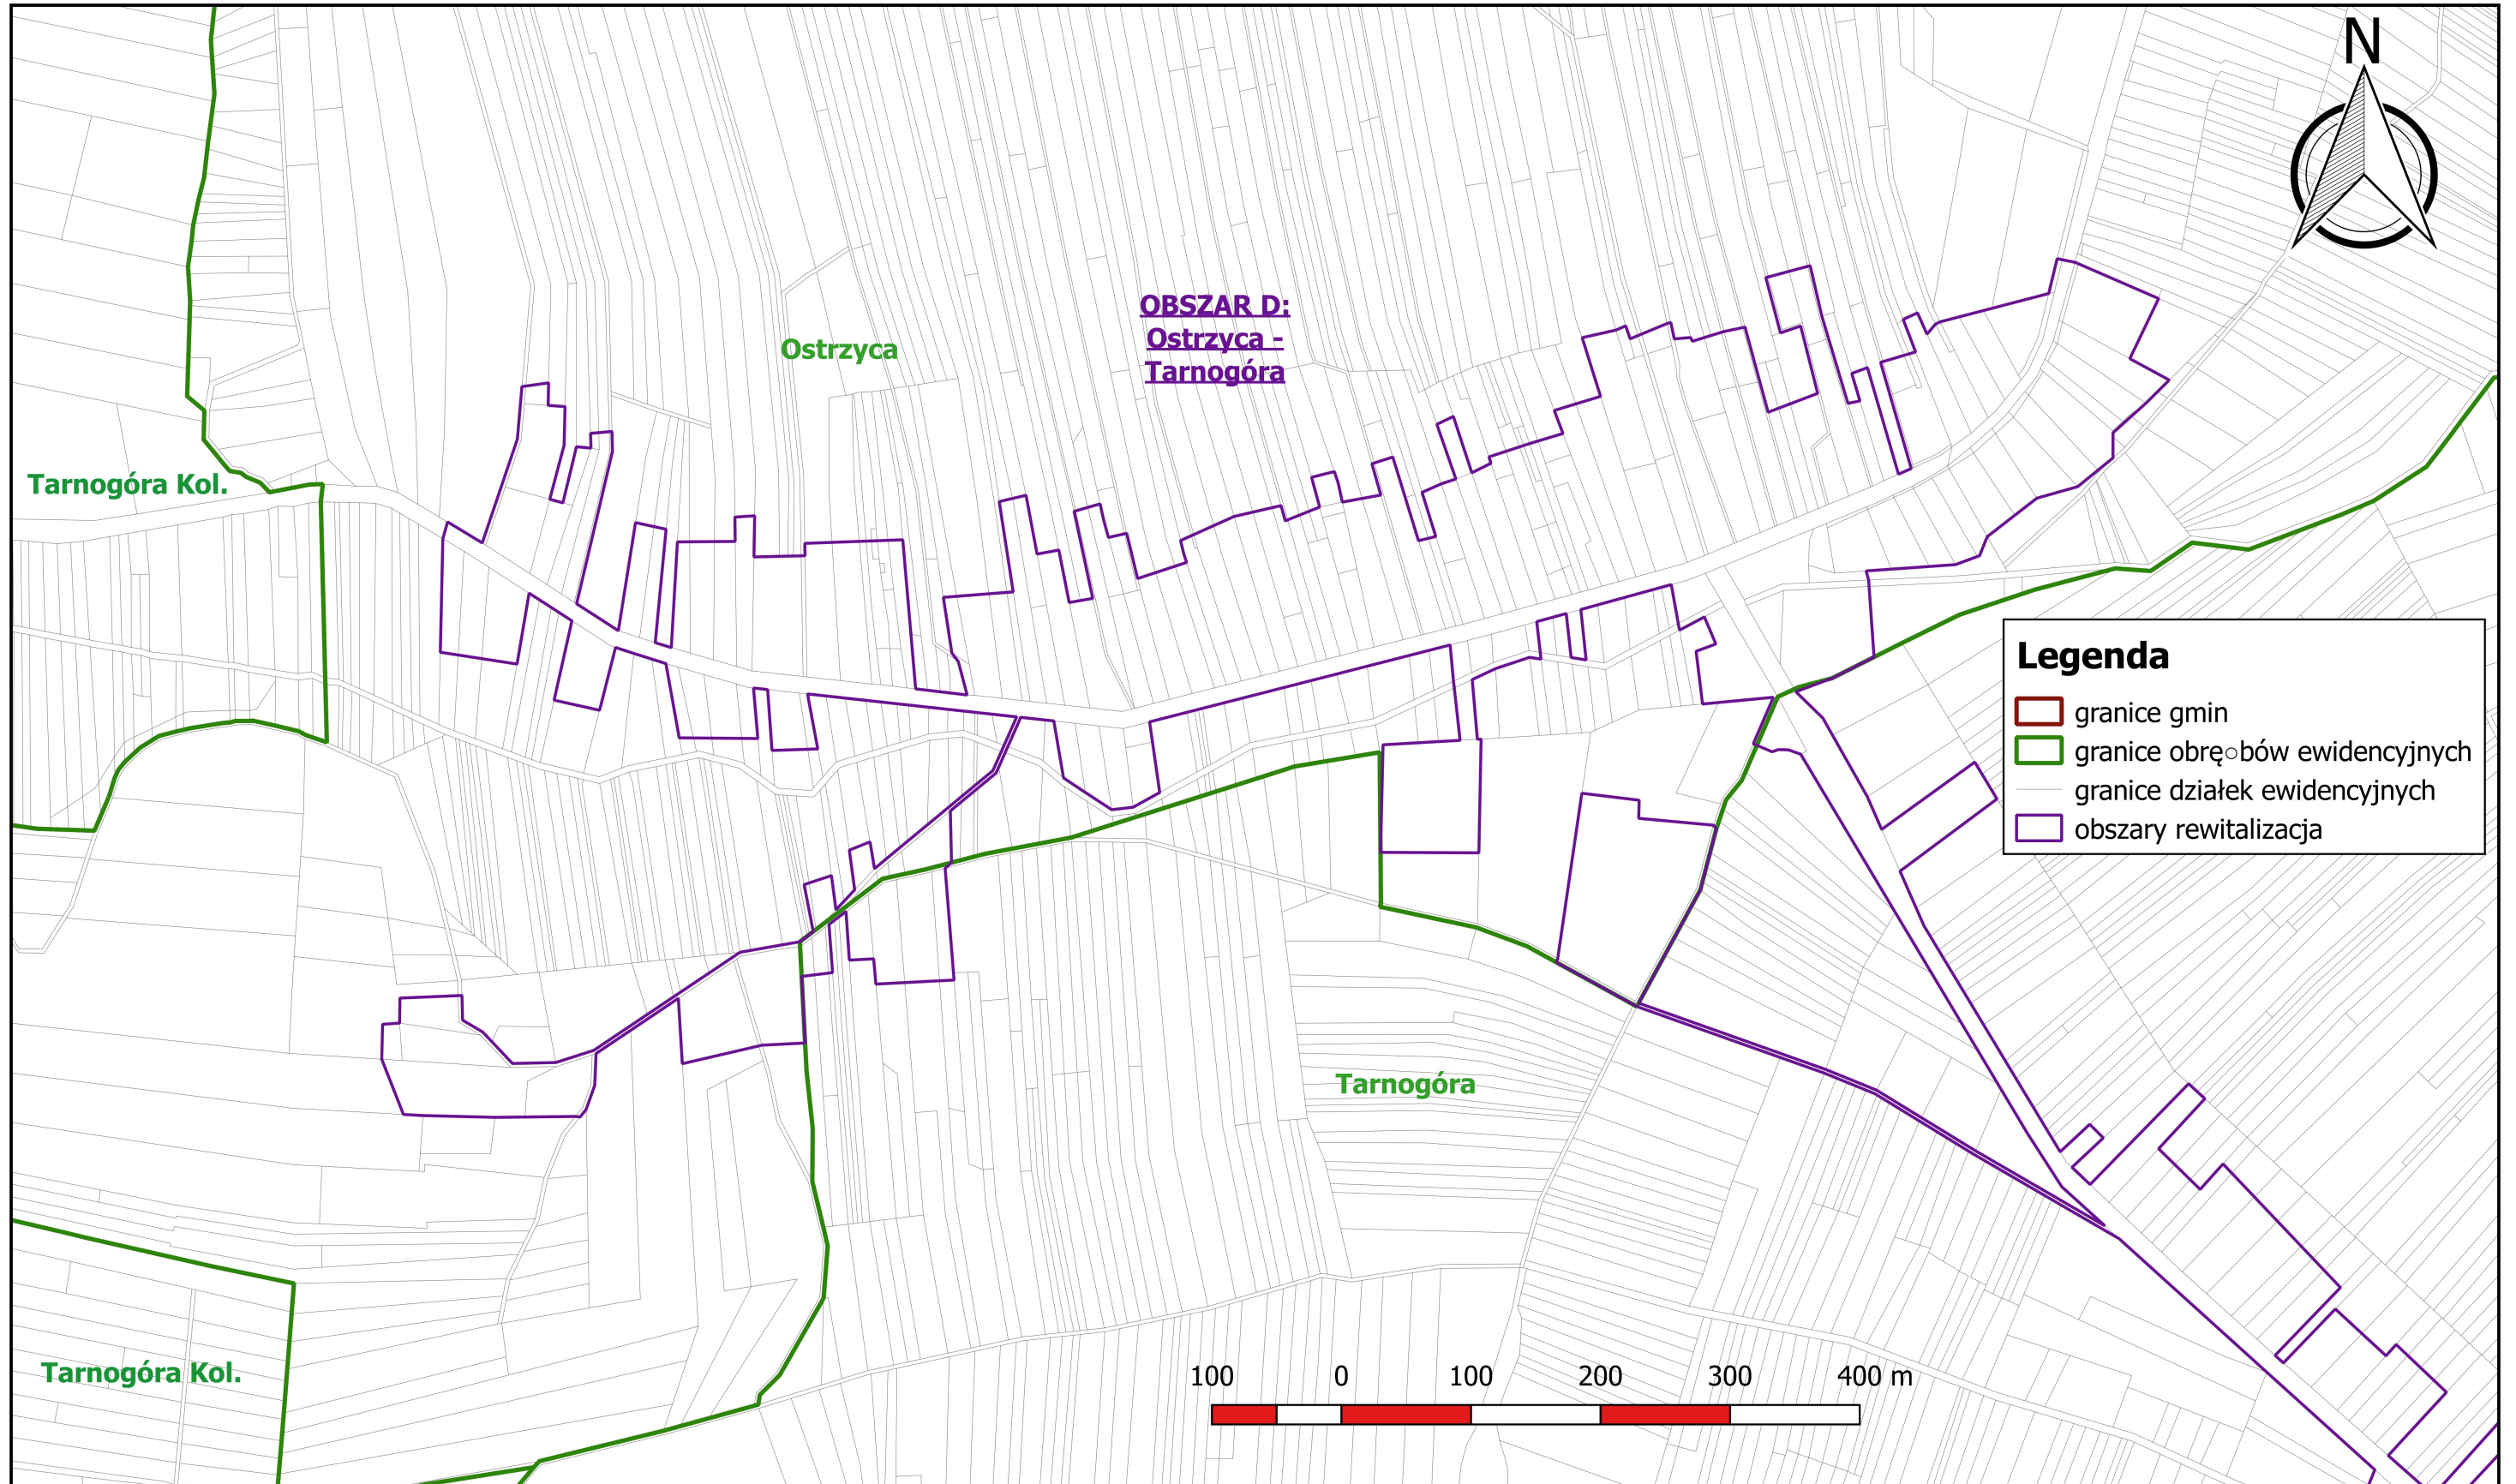

Jednostki urbanistyczne do rewitalizacji na terenie Gminy Izbica
arkusz 6
skala 1:5000

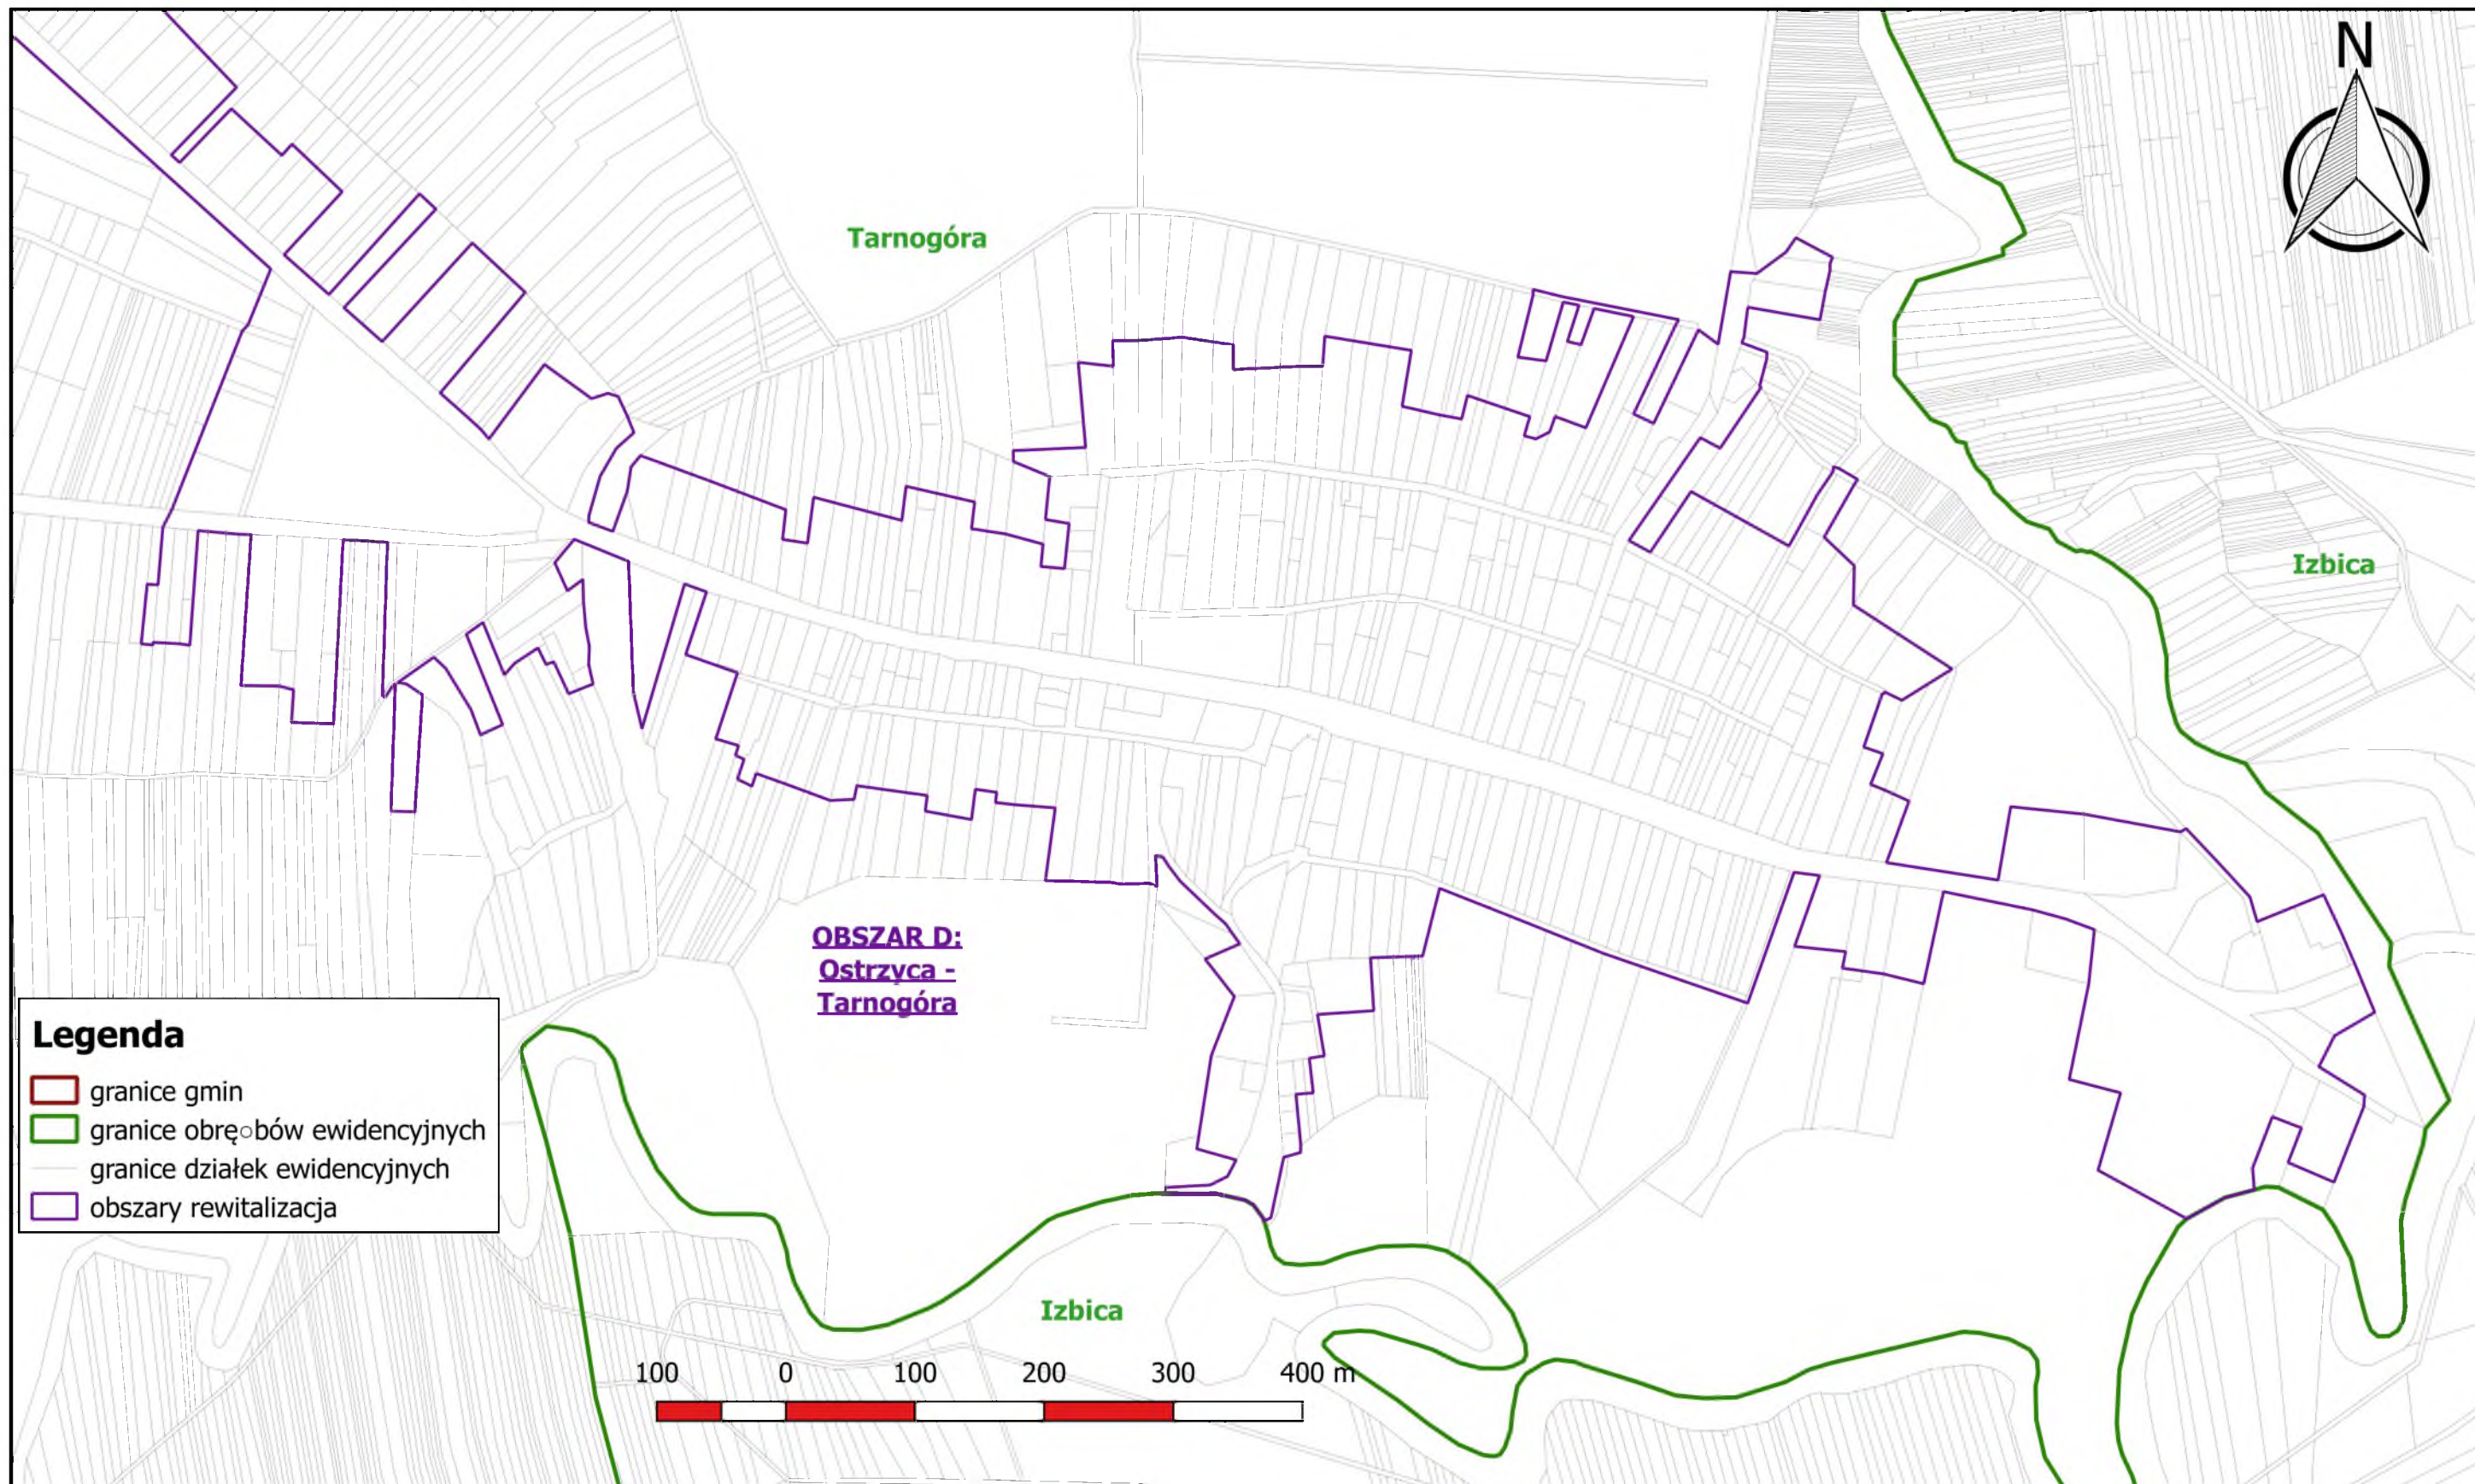

Jednostki urbanistyczne do rewitalizacji na terenie Gminy Izbica
arkusz 7
skala 1:5000







Jednostki urbanistyczne do rewitalizacji na terenie Gminy Izbica
arkusz 8
skala 1:5000





Stryjów

OBSZAR I:
Stryjów

Legenda

-  granice gmin
-  granice obrębów ewidencyjnych
-  granice działek ewidencyjnych
-  obszary rewitalizacja

100 0 100 200 300 400 m

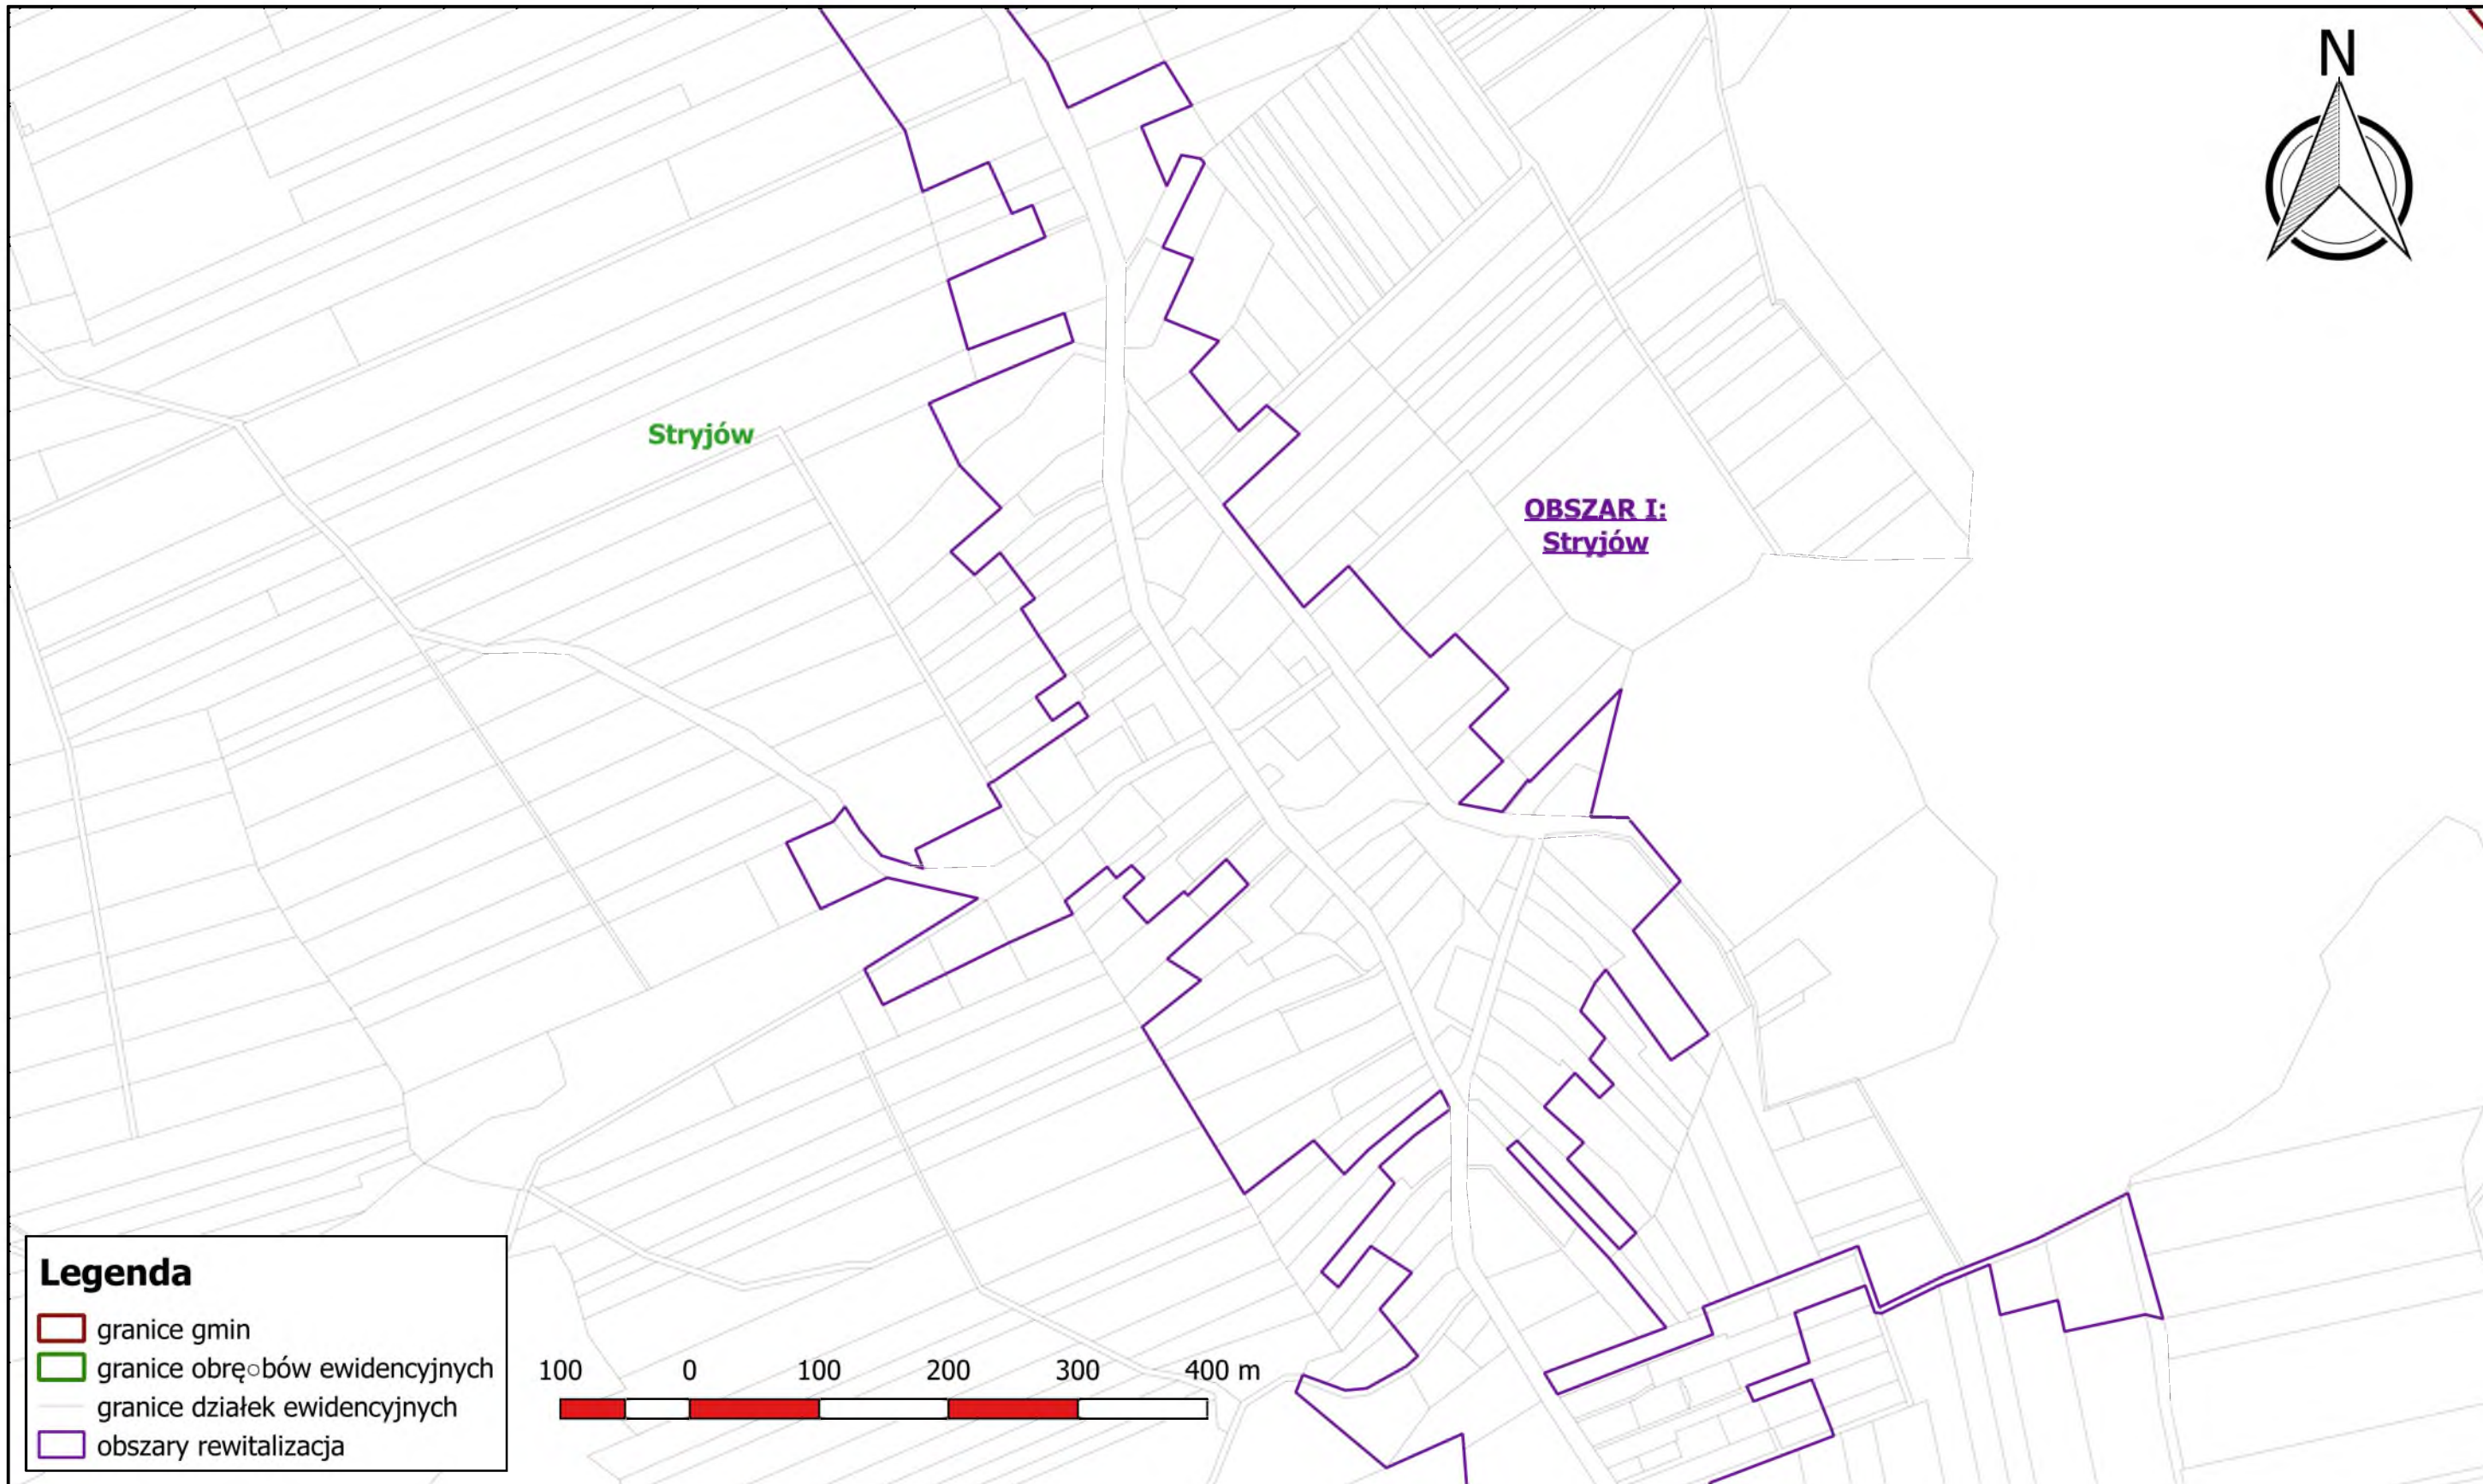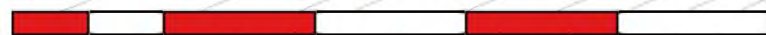

Jednostki urbanistyczne do rewitalizacji na terenie Gminy Izbica
arkusz 9
skala 1:5000

