




Szkic orientacji w skali 1 : 10 000

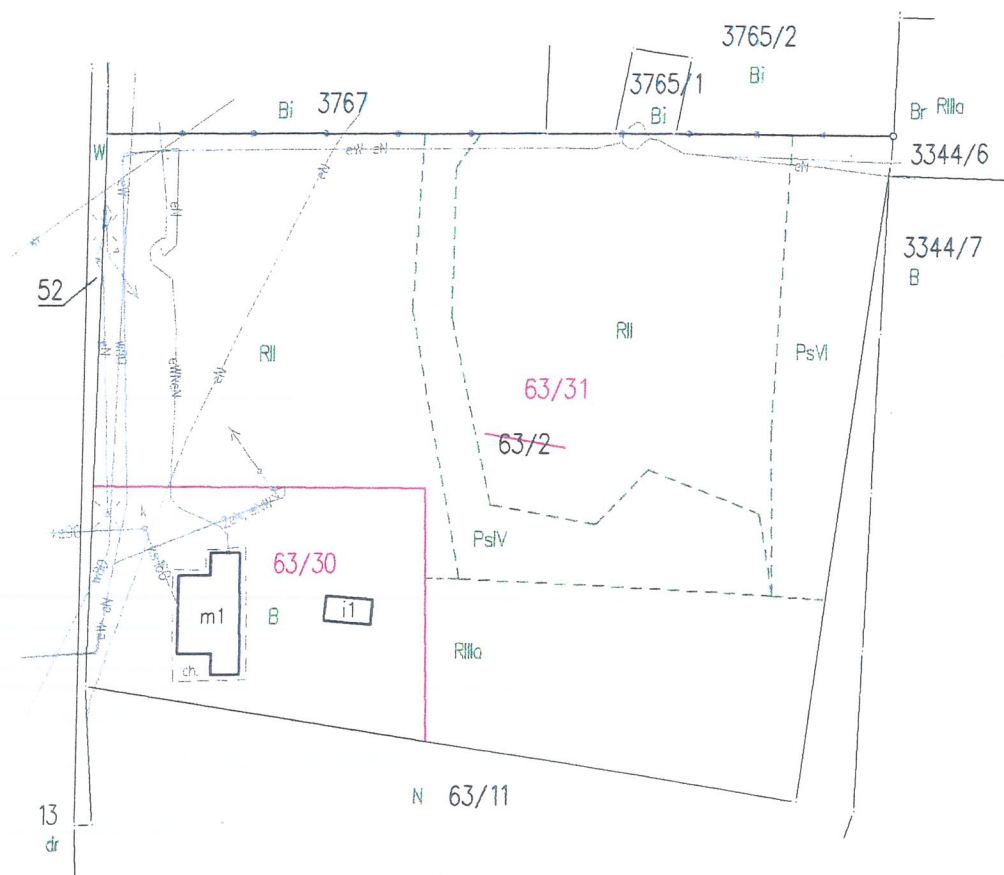


WYKAZ ZMIAN GRUNTOWYCH

Stan dotychczasowy							Numer księgi wieczystej	Stan nowy				
Obręb	Nr jedn. rej.	Nr działki	Rodzaj użytku w klasach			Pole pow. ha		Nr. proj. działki	Rodzaj użytku w klasach			Pole pow. ha
			OFU	OZU	OZK				OFU	OZU	OZK	
0003 Izbica	G.905	63/2					PS1718/12		B			0,1352
			Ps	Ps	IV	0,09		63/30	razem			0,1352
			Ps	Ps	VI	0,08			Ps	Ps	IV	0,09
			R	R	II	0,45			Ps	Ps	VI	0,08
			R	R	IIIa	0,21			R	R	II	0,40
							63/31	razem:			0,69	
razem:						0,83						

Niniejszy Projekt podziału nieruchomości
został zatwierdzony decyzją Burmistrza
Miasta i Gminy w Izbicy

z dnia 9.04.2025r., Nr G.M.G.683/1/2025
BURMISTRZ
mgr Jerzy Lewczuk

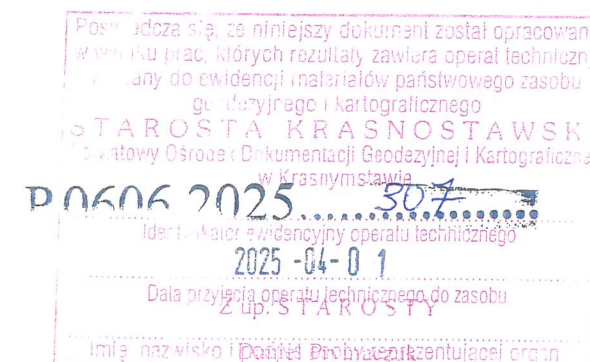

Województwo: lubelskie
Powiat: krasnostawski
Nazwa Gminy: Izbica Miasto
Identyfikator i nazwa obrębu ewidencyjnego: 060604_4.0003 Izbica
Położenie obszaru opracowania: ul. Klinkierniana 22-375 Izbica
ID działki: 060604_4.0003.63/2

Identyfikator prac geodezyjnych: GG.6640.85.2025

MAPA Z PROJEKTEM PODZIAŁU NIERUCHOMOŚCI

OPRACOWANA W TRYBIE PRZEPISÓW USTAWY
O GOSPODARCE NIERUCHOMOŚCIAMI ART.95 PKT. 7

Skala 1: 1000

Nazwa wykonawcy prac geodezyjnych:

BUDMAP Biuro Usług Geodezyjnych Piotr Szydłowski
ul. Dobrzańskiego 3 20-262 Lublin
NIP 564-166-24-01 REGON 060517966
www.budmap.pl email: geodeta@budmap.pl

Kierownik prac geodezyjnych:

GEODETA UPRAWNIONY
Andrzej Szymczyk
nr uprawnień 12815

2025-03-14