

PROJEKT
Uchwała Nr
Rady Miejskiej w Izbicy
z dnia

**w sprawie wyrażenia zgody na sprzedaż nieruchomości stanowiącej własność
gminy Izbica w trybie przetargu nieograniczonego**

Na podstawie art. 18 ust. 2 pkt 9 lit. a ustawy z dnia 8 marca 1990 r. o samorządzie gminnym (Dz. U. z 2024 r. poz. 1465 z późn. zm.) w związku z art. 13 ust. 1 ustawy z dnia 21 sierpnia 1997 r. o gospodarce nieruchomościami (Dz. U. z 2024 r. poz. 1145 z późn. zm.)

- Rada Miejska w Izbicy uchwala, co następuje:

§1

Wyraża się zgodę na sprzedaż w trybie przetargu nieograniczonego, działki drogowej stanowiącej własność gminy Izbica, oznaczonej w ewidencji gruntów numerem 424/2 o powierzchni 0,0130 ha, położonej w obrębie ewidencyjnym Orłów Murowany

§2

Wykonanie uchwały powierza się Burmistrzowi Miasta i Gminy Izbica.

§3

Uchwała wchodzi w życie z dniem podjęcia.

Sprawdzono pod względem
formalno-prawnym

Andrzej Stawara
RADCA PRAWNY
/LB 1119/


WSTĘPNY PROJEKT PODZIAŁU DZIAŁKI

skala 1:500

Gmina Izbica

obręb: Orłów Murowany

działka: 424

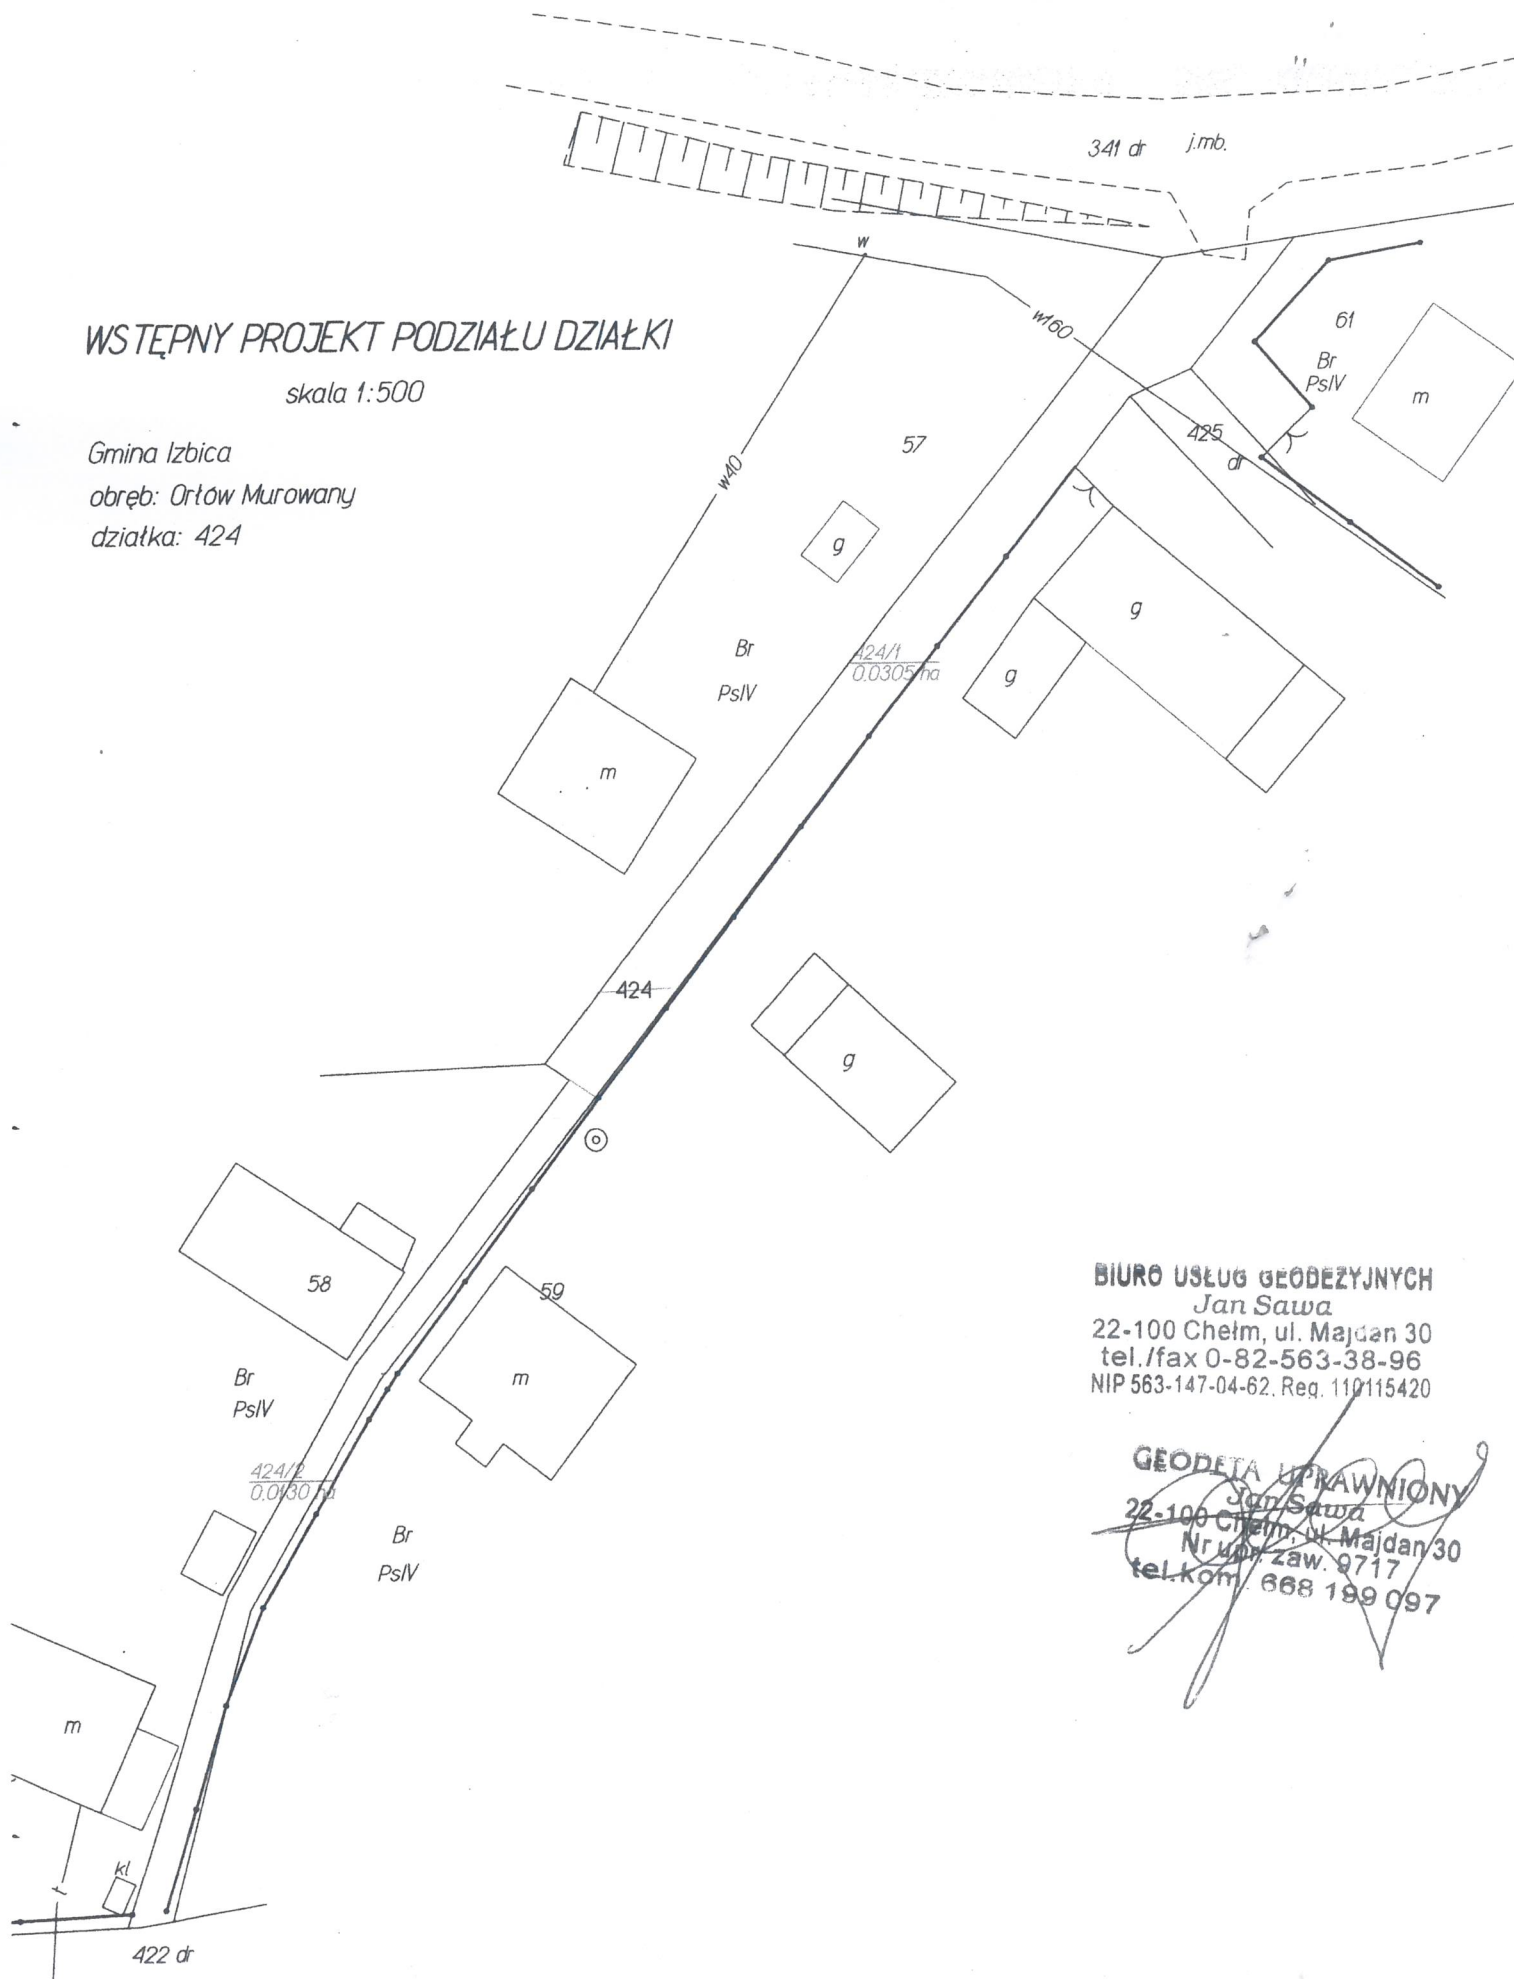

BIURO USŁUG GEODEZYJNYCH

Jan Sawa

22-100 Chełm, ul. Majdan 30

tel./fax 0-82-563-38-96

NIP 563-147-04-62, Reg. 110115420

GEODETA UPRAWNIONY

Jan Sawa

22-100 Chełm, ul. Majdan 30

Nr upr. zaw. 9717

tel.kom. 668 199 097

Województwo : lubelskie

Powiat : krasnostawski

Jednostka ewidencyjna : 060604_5 IZBICA obszar wiejski

Obręb : 0010 ORŁÓW MUROWANY

INFORMACJA O DZIAŁCE

z dnia: 26-08-2025

Jednostka rejestrowa : G.153

Grupa rejestrowa : 4

Lp	Podmiot ewidencyjny	Charakter własności/władania	Udział
1	GMINA IZBICA GMINNA 4; 22-375 IZBICA REGON: 000537906 NIP: 922-17-60-659	Własność	1/1

Nr działki	Położenie działki	Klasoużytki		Pow działki[ha]	Dokumenty
424/2 Id działki: 060604_5.0010.424/2		Oznaczenie	Pow.	0,0130	ZA1Z/00127717/1
		dr	0,0130		

Sporządził: Kornelia Szymańska, dnia: 2025-08-26

Cel: służbowy