


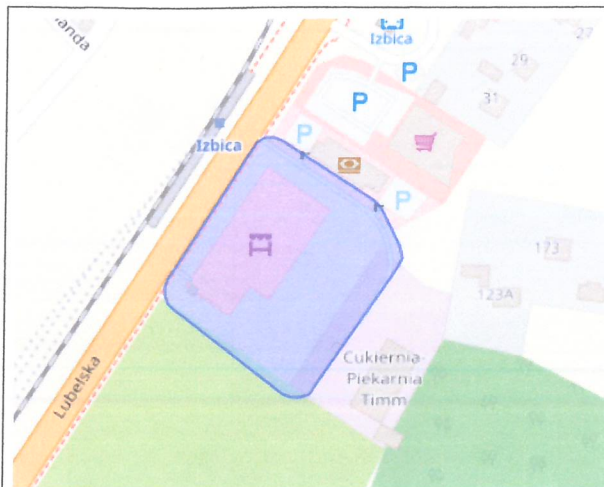

Szkic orientacji w skali 1 : 10 000

WYKAZ ZMIAN GRUNTOWYCH

Stan dotychczasowy						Numer księgi wieczystej	Stan nowy						
Obręb	Nr jedn. rej.	Nr działki	Rodzaj użytku w klasach				Pole pow. ha	Nr. proj. działki	Rodzaj użytku w klasach			Pole pow. ha	
			OFU	OZU	OZK				OFU	OZU	OZK		
0003 Izbica	G.10	265/11	Bp			0,1851	ZA1Z/00077258/9		Bp			0,0949	
								265/16	razem:			0,0949	
									Bp			0,0902	
								265/17	razem:			0,0902	
razem:						0,1851	ogółem:						0,1851

Słownie: jeden tysiąc osiemset pięćdziesiąt jeden metrów kwadratowych.

WYKAZ ZMIAN GRUNTOWYCH

Stan dotychczasowy							Numer księgi wieczystej	Stan nowy					
Obręb	Nr jedn. rej.	Nr działki	Rodzaj użytku w klasach			Pole pow. ha		Nr. proj. działki	Rodzaj użytku w klasach			Pole pow. ha	
			OFU	OZU	OZK				OFU	OZU	OZK		
0003 Izbica	G.10	265/12	Bp			0,1223	ZA1Z/00077258/9		Bp			0,1041	
								265/18	razem:			0,1041	
									Bp			0,0081	
								265/19	razem:			0,0081	
									Bp			0,0101	
								265/20	razem:			0,0101	
razem:						0,1223	ogółem:						0,1223

Słownie: jeden tysiąc dwieście dwadzieścia trzy metry kwadratowe.

Poświadczam, że niniejszy dokument został opracowany w wyniku prac, których rezultaty zawiera operat techniczny wpisany do ewidencji materiałów państwowego zasobu geodezyjnego i kartograficznego.

STAROSTA KRASNOSTAWSKI
Powiatowy Ośrodek Dokumentacji Geodezyjnej i Kartograficznej w Krasnymstawie

P.0606.2025.333
Identyfikator ewidencyjny operatu technicznego


2025-09-30
Data przyjęcia operatu technicznego do zasobu

Zup. STAROSTY
Imię, nazwisko i podpis osoby reprezentującej organ

Jerzy Stępanów
Główny Specjalista
w Wydziale Geodezji, Kartografii,
Katastru i Gospodarki Nieruchomościami

Działki przeznaczone do oporu:

działka nr: 265/16 o pow-0,0948 ha
działka nr: 265/18 o pow-0,1041 ha
= 0,1989 ha

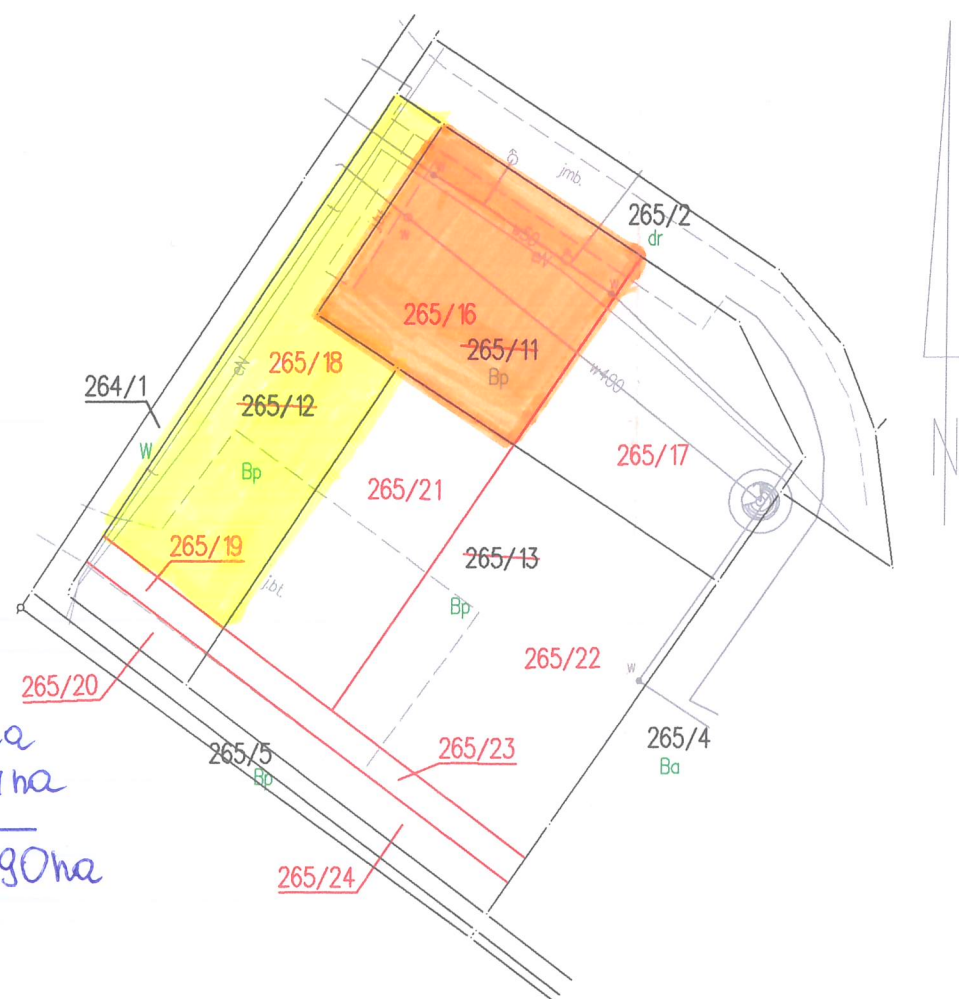

WYKAZ ZMIAN GRUNTOWYCH

Stan dotychczasowy						Numer księgi wieczystej	Stan nowy						
Obręb	Nr jedn. rej.	Nr działki	Rodzaj użytku w klasach				Pole pow. ha	Nr. proj. działki	Rodzaj użytku w klasach			Pole pow. ha	
			OFU	OZU	OZK				OFU	OZU	OZK		
0003 Izbica	G.10	265/13	Bp			0,2635	ZA1Z00077258/9		Bp			0,0767	
								265/21	razem:			0,0767	
									Bp			0,1415	
								265/22	razem:			0,1415	
									Bp			0,0202	
								265/23	razem:			0,0202	
									Bp			0,0251	
								265/24	razem:			0,0251	
razem:						0,2635	ogółem:						0,2635

Słownie: dwa tysiące sześćset trzydzieści pięć metrów kwadratowych.

Województwo: lubelskie
Powiat: krasnostawski
Nazwa Gminy: Izbica Miasto

Identyfikator i nazwa obrębu ewidencyjnego: 060604_4.0003 Izbica
Położenie obszaru opracowania: ul. Lubelska 22-375 Izbica
ID działki: 060604_4.0003.265/11,
060604_4.0003.265/12,
060604_4.0003.265/13
Identyfikator prac geodezyjnych: GG.6640.960.2025

MAPA Z PROJEKTEM PODZIAŁU NIERUCHOMOŚCI

OPRACOWANA W TRYBIE PRZEPISÓW USTAWY
O GOSPODARCE NIERUCHOMOŚCIAMI

Skala 1: 1000

Nazwa wykonawcy prac geodezyjnych:

BUDMAP Sp. z o.o.
ul. Dobrzańskiego 3 20-262 Lublin
NIP 9462750757 REGON 541030806 KRS 0001158962
www.budmap.pl email: biuro@budmap.pl

Kierownik prac geodezyjnych:

GEODETA UPRAWNIONY
Andrzej Szymczyk
nr uprawnień 12815

2025-09-17