

ZAŁĄCZNIK NR 1: Kopia mapy zasadniczej obejmująca zakres przedmiotowe nieruchomości

LEGENDA:

działka miejska nr 109

działka miejska nr 3/12

działka miejska nr 3/13

działki we własności prywatnej nr 128/1, 128/2, 128/3, 128/4, 128/5


obrys dojścia i dojazdu wraz z przyległym terenem przeznaczonym na drogę i jej umocnienie

leżący na terenie działek miejskich

wnioskowana powierzchnia działek miejskich do przeznaczenia na dojście i dojazd

wraz z przyległym terenem przeznaczonym na drogę i jej umocnienie

Skala: 1:500 Jednostka wymiarowania: [m]

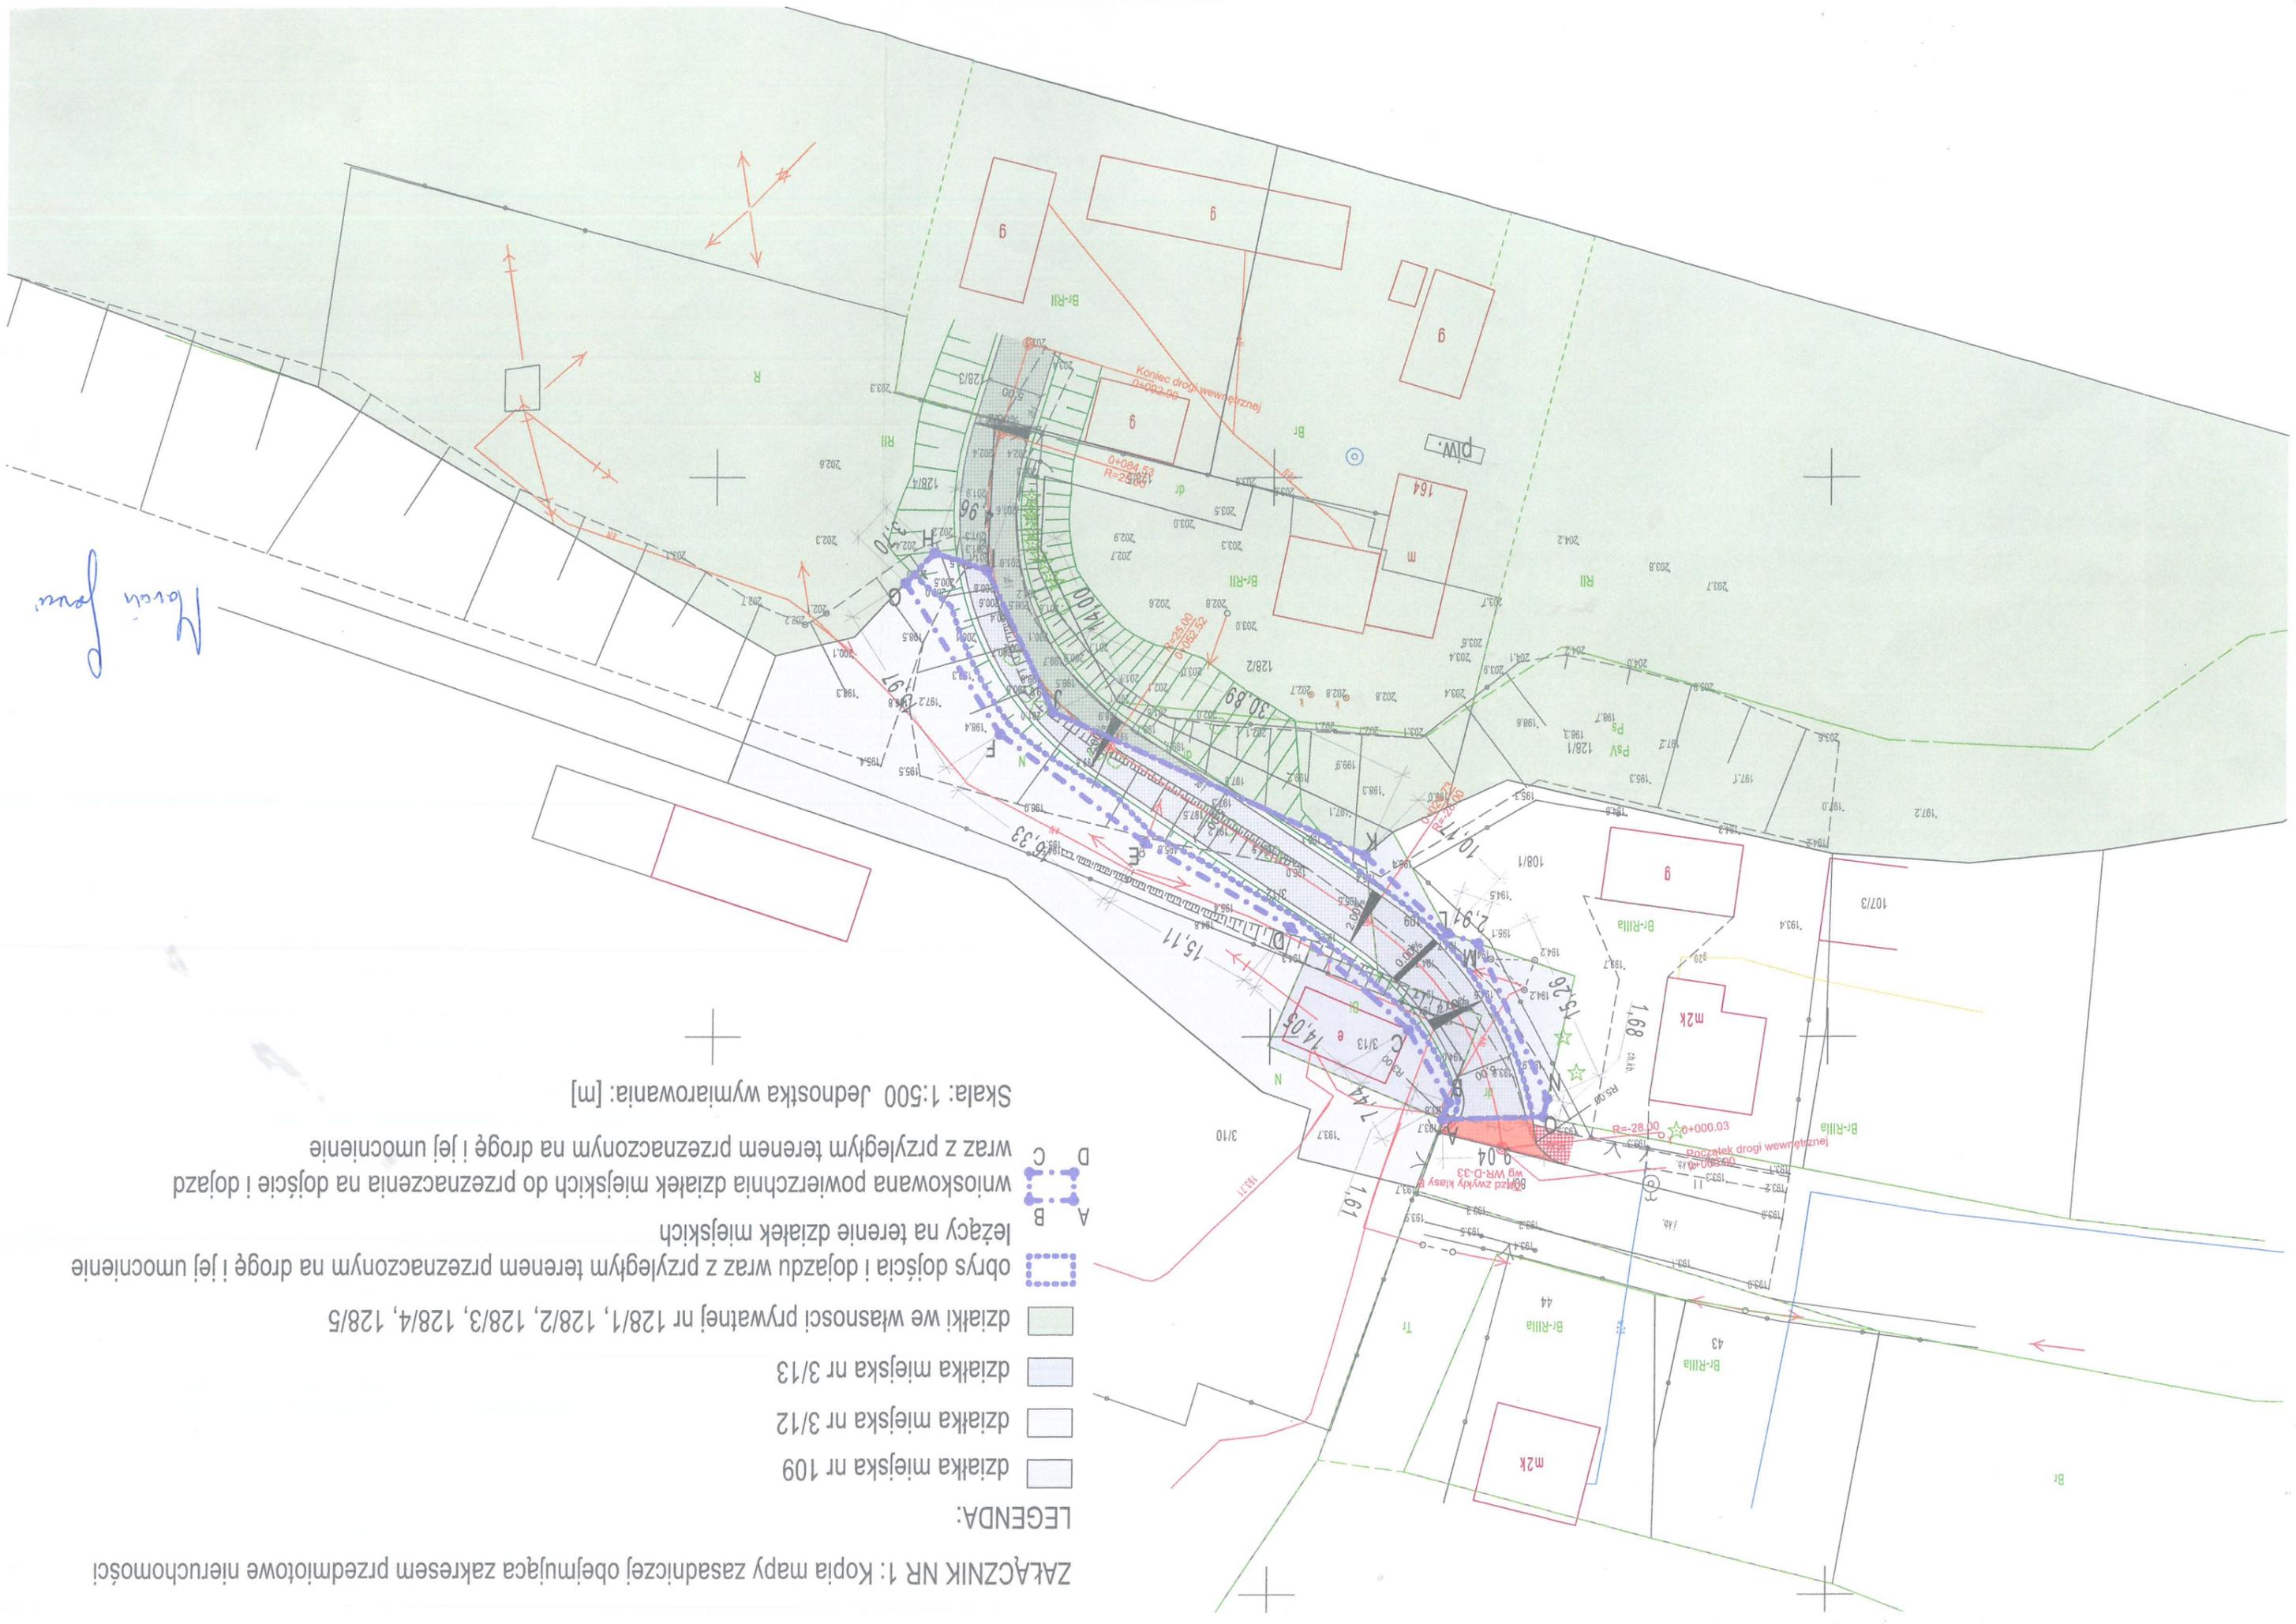

Harcz fow